
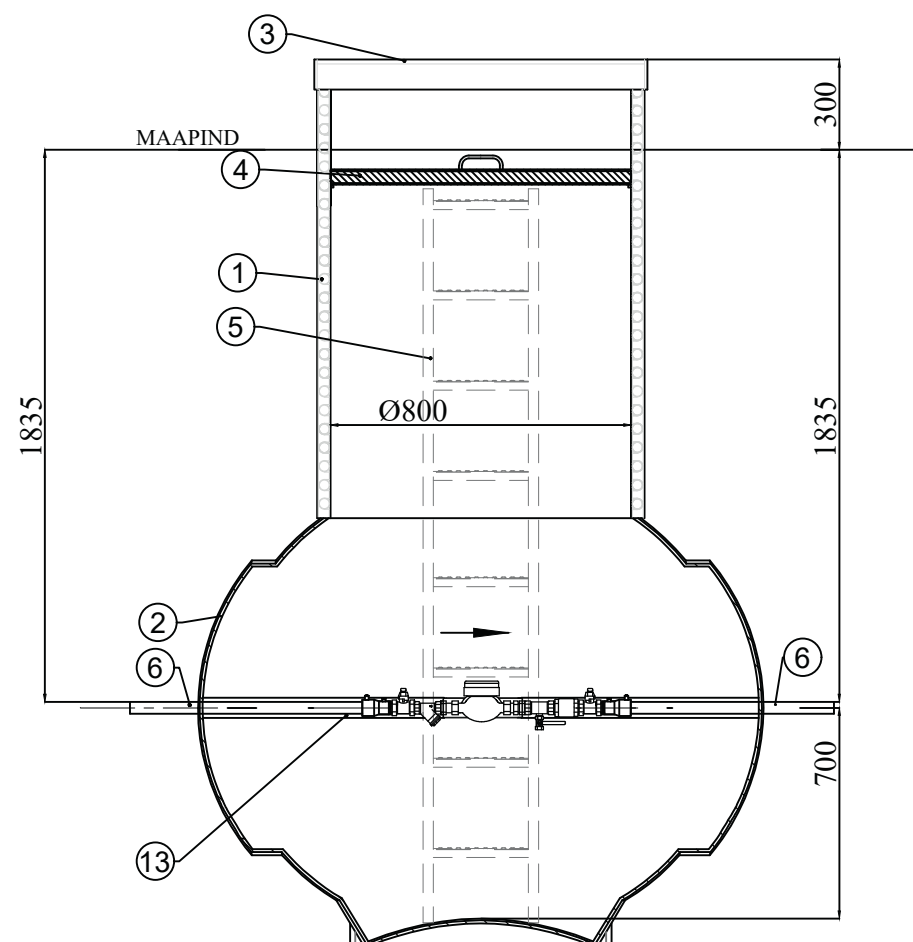


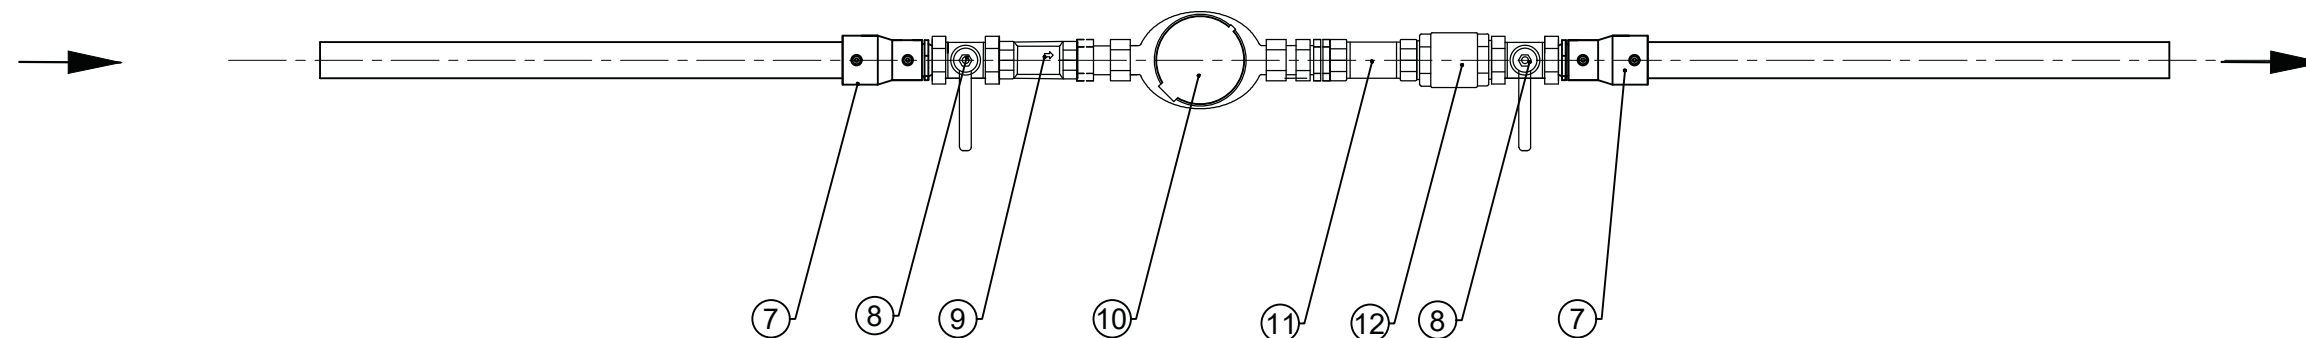

VEEMÕÕDUKAEVU EKSPLIKATSIOON

1. Plastkorpus PE SN2 ID800
2. Kaevupall Ø1700
3. Plastluuk Ø800
4. Soojustatud luuk DN800 (Styrofoam)
5. Libisemiskindlate astmetega redel AISI316, kinnitusega kaevu seinale
6. Survetoru PE PN10 SDR17 De50mm
7. El.keemisüleminek De25/De50
8. Kuulkraan DN20
9. Mudafilter DN50
10. Veearvesti DN20
11. Kolmik DN20x15 tühjenduskraaniga DN15
12. Tagasilöögiklapp DN20
13. Armatuuri tugi PE